


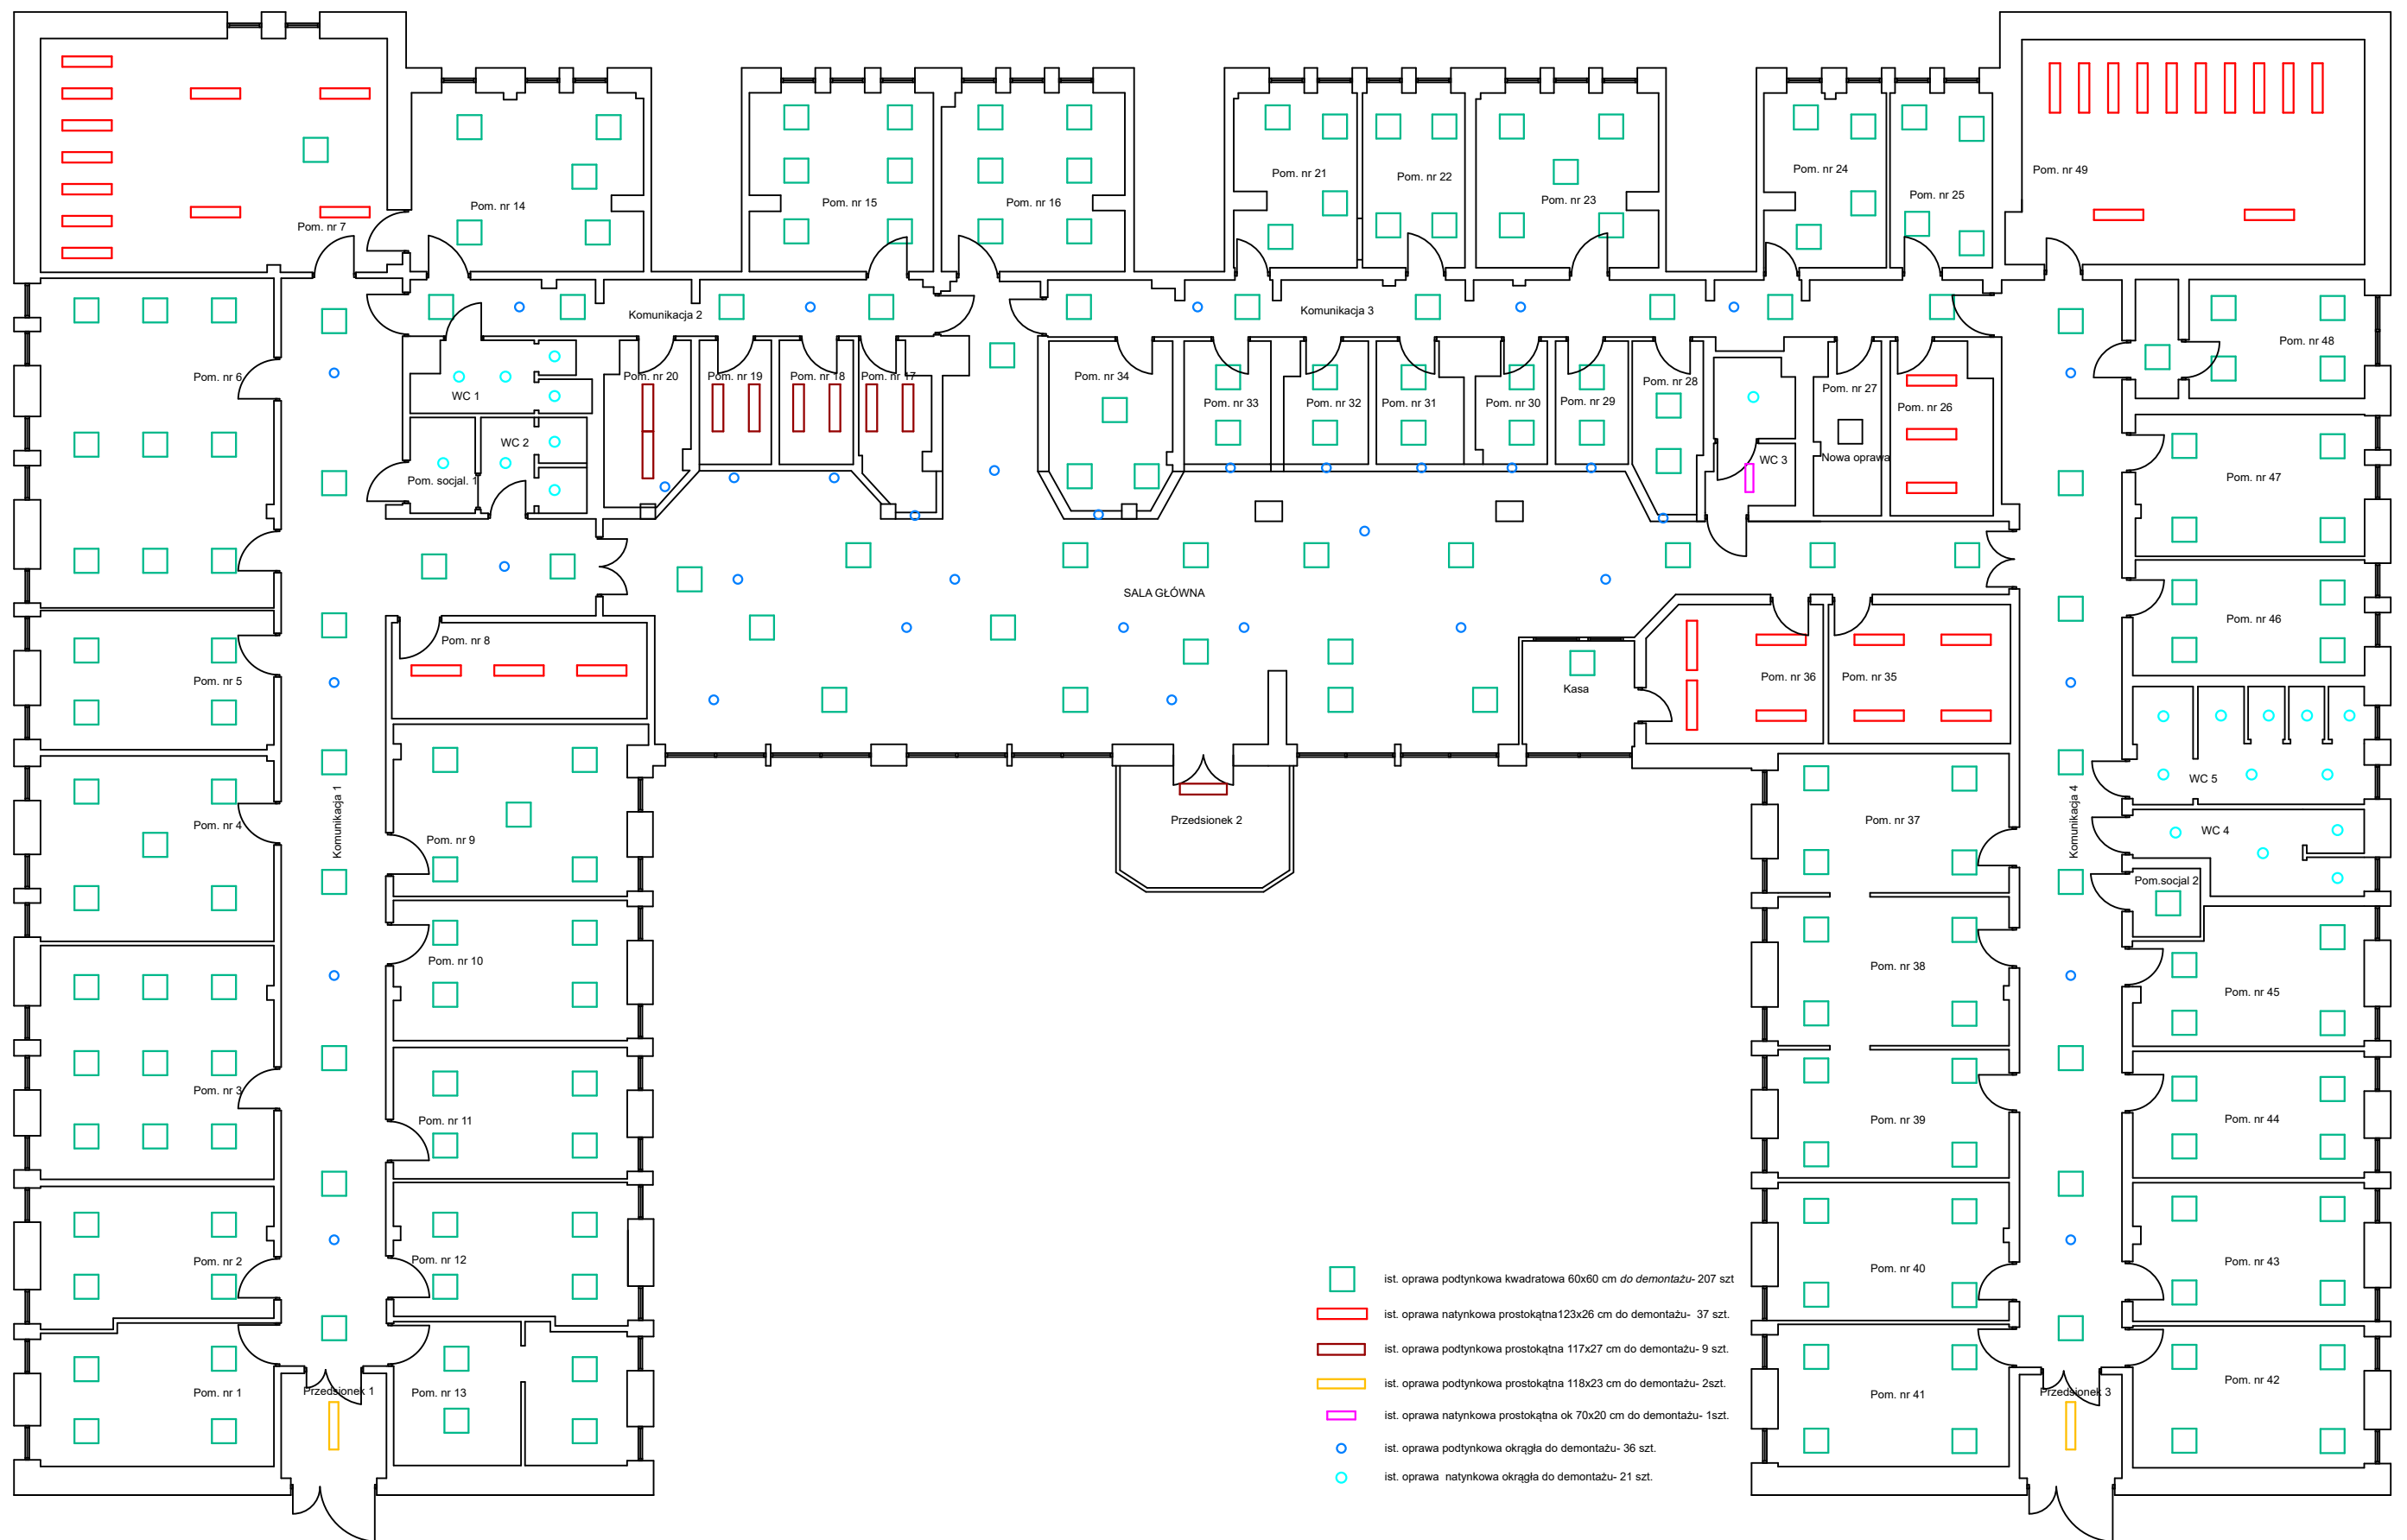

Rys 1: Budynek przy ul. K. Jadwigi 7-
Inwentaryzacja istniejącego oświetlenia