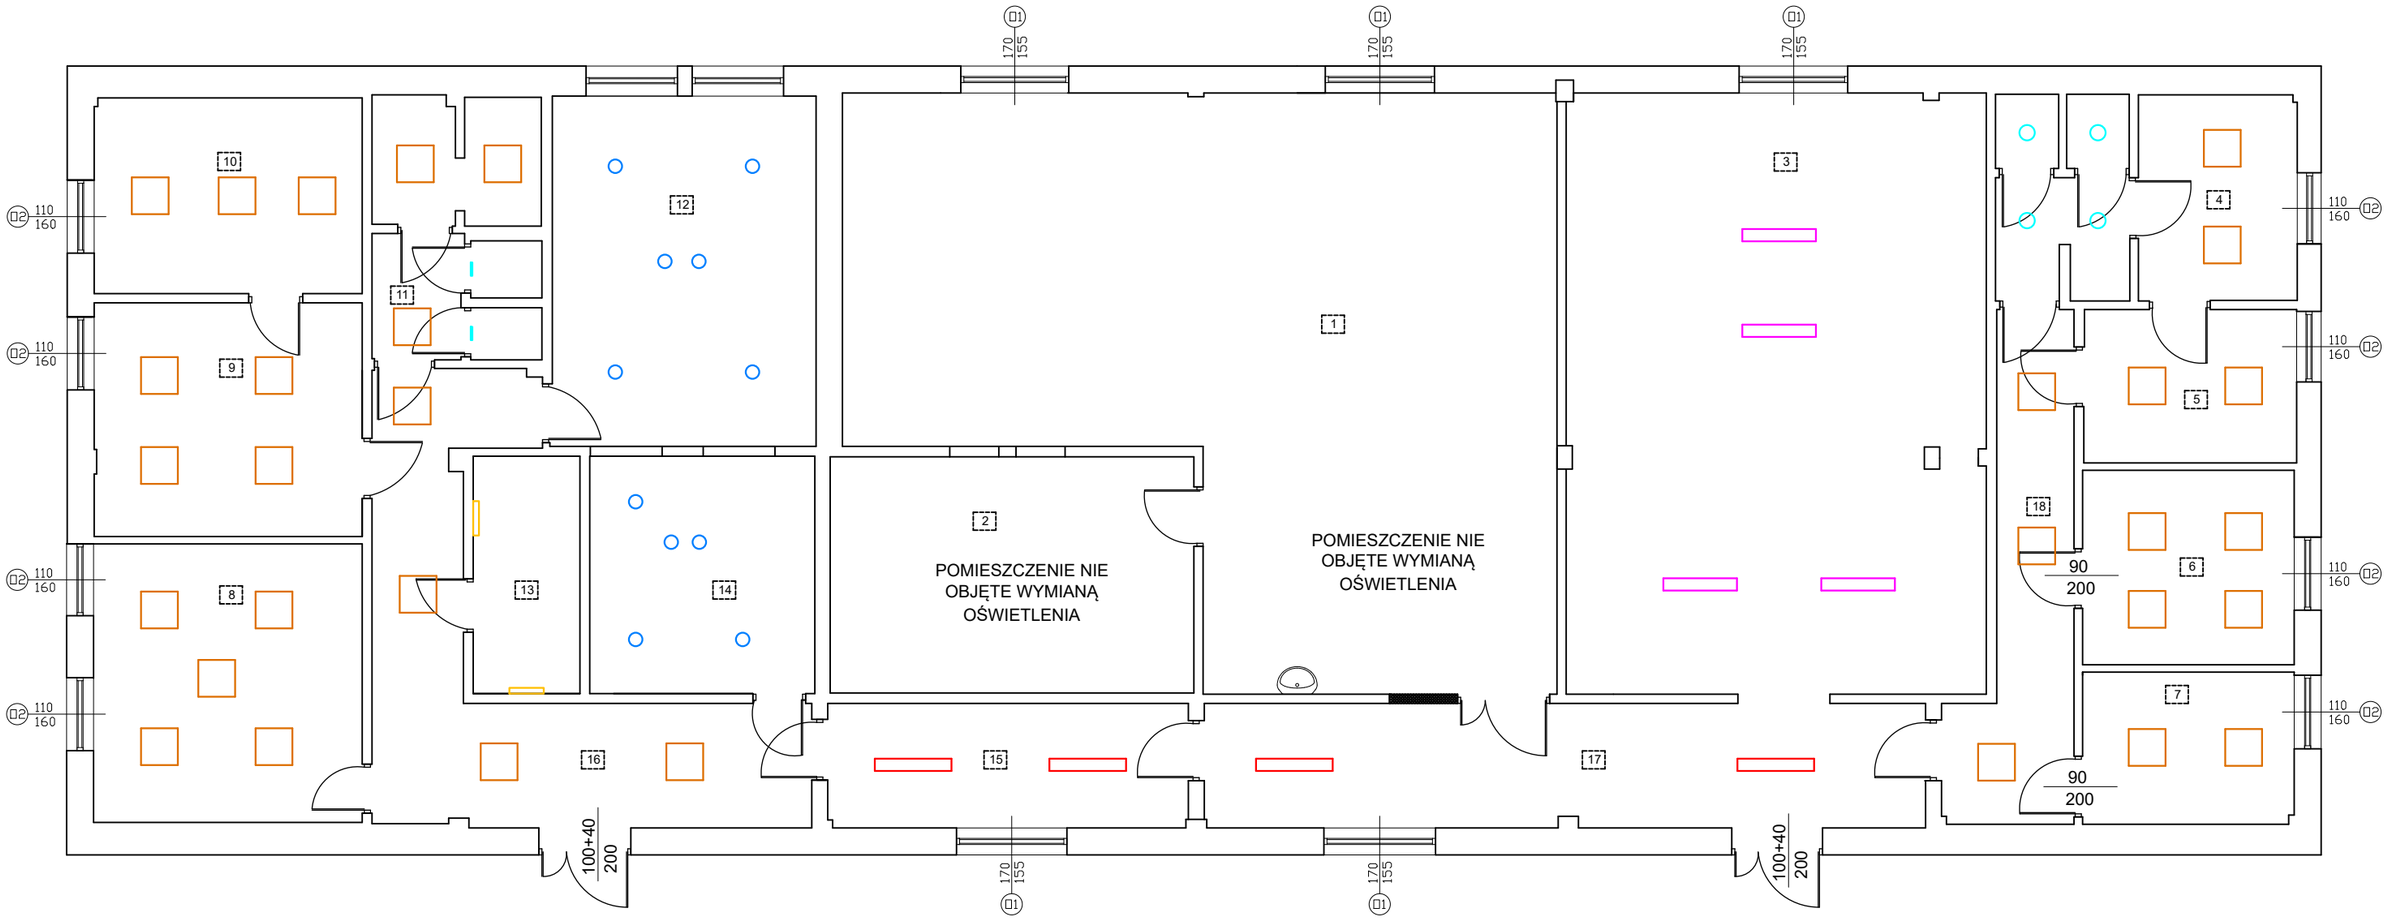

ist. oprawa natynkowa kwadratowa 60x60 cm do demontażu- 32 szt

ist. oprawa natynkowa prostokątna do demontażu- 6 szt.

ist. oprawa naścienna do demontażu- 2 szt.

ist. oprawa naścienna do demontażu- 2 szt.

ist. oprawa wisząca do demontażu- 4 szt.

ist. oprawa podtynkowa okrągła do demontażu- 11 szt.

ist. oprawa natynkowa okrągła do demontażu- 4 szt.

Rys 3: Budynek biurowy przy ul. Szpitalnej 7- Inwentaryzacja istniejącego oświetlenia