


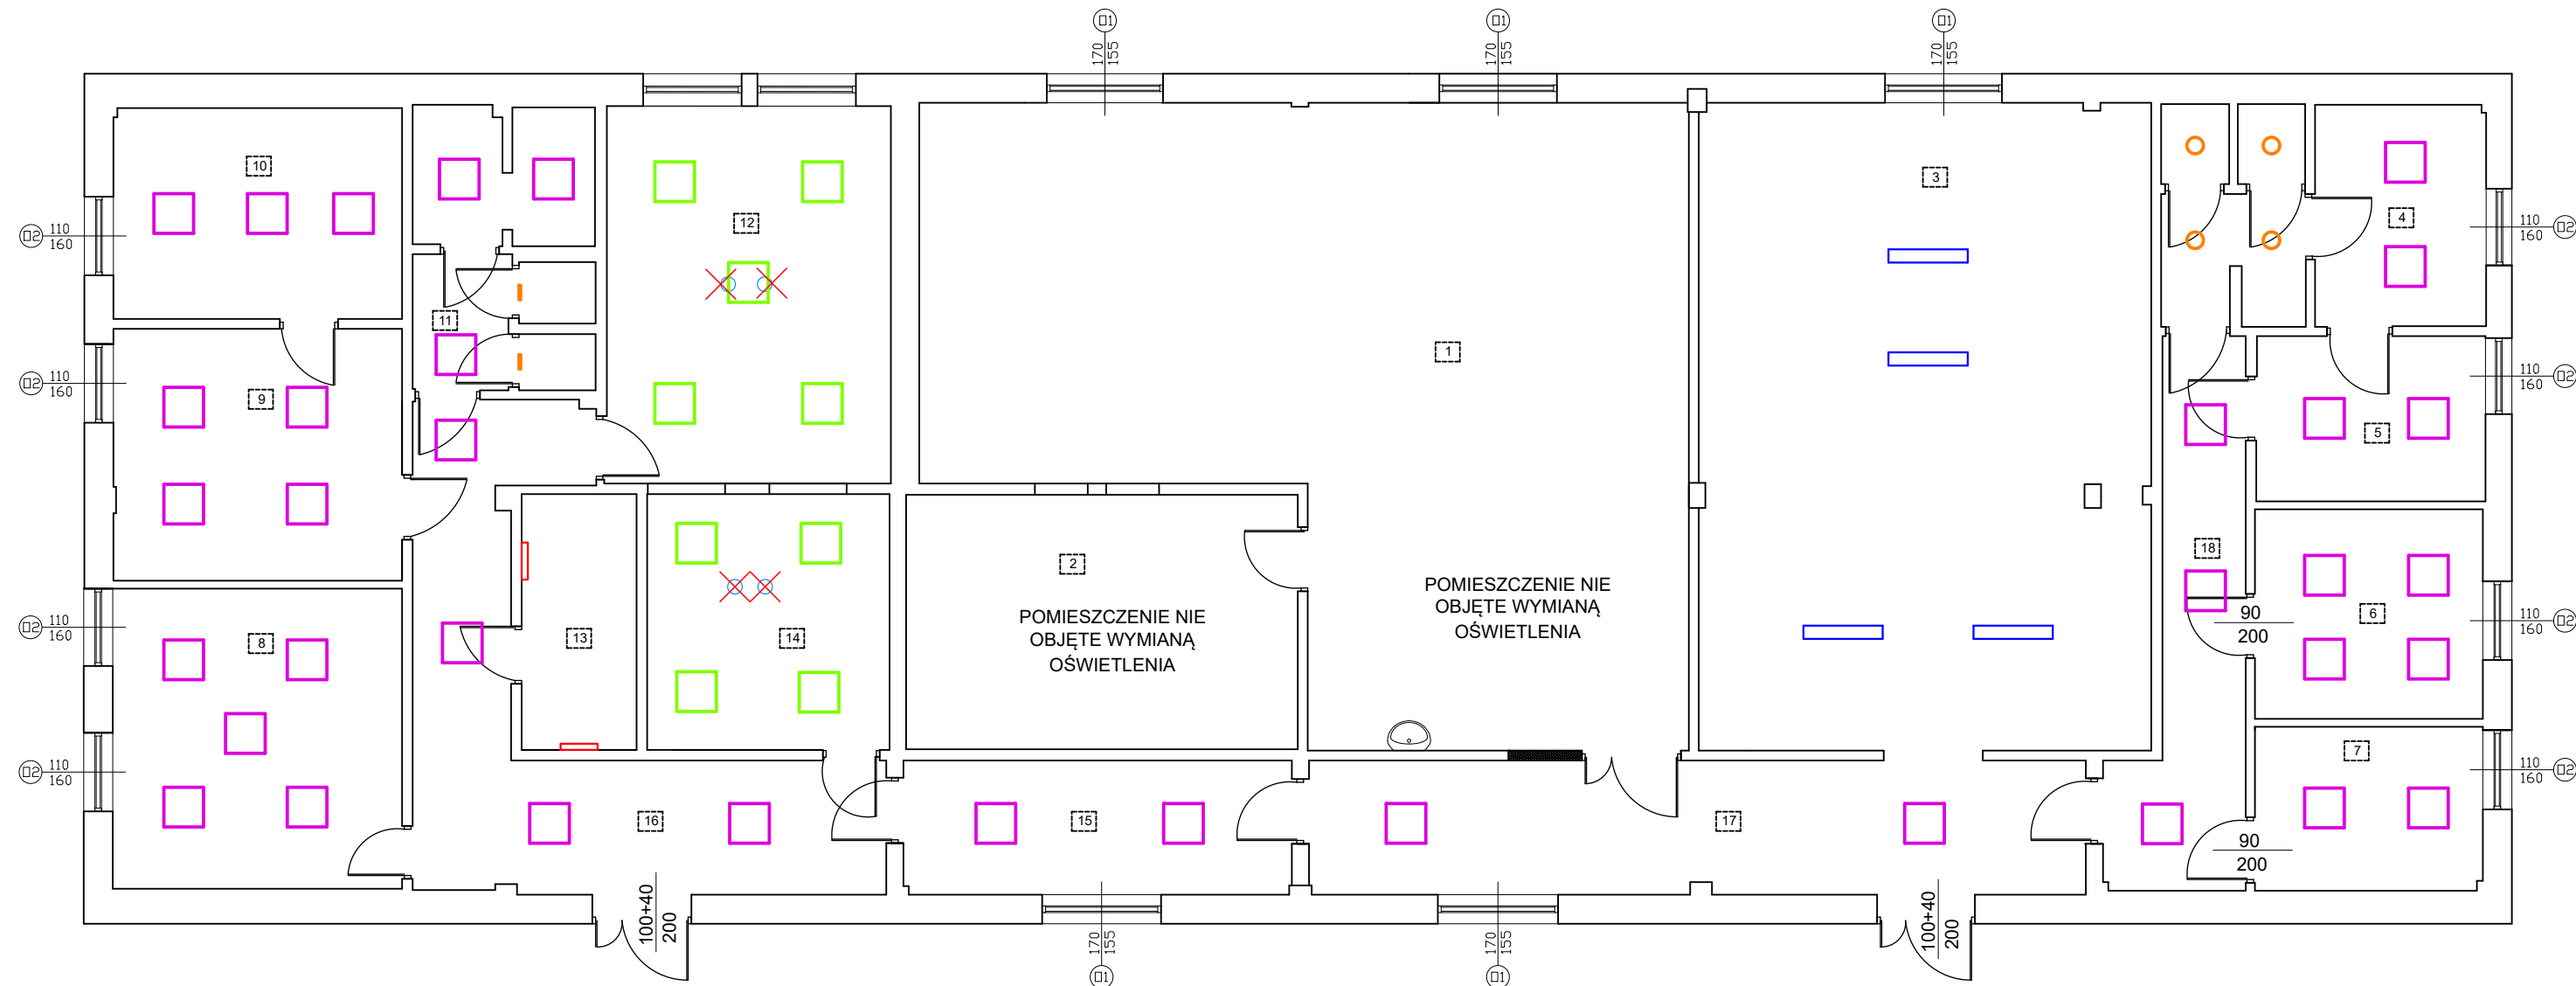

- wymieniana oprawa podtynkowa LED 60x60; 36- 40W; 4000-4400 lm; 4000K, światło białe neutralne - 9 szt
- ▬ wymieniana. oprawa naścienna 120 cm LED; 36-40W; 150lm/W; 4000K- 2 szt.
- wymieniana oprawa natynkowa LED 60x60 cm; 36- 40W; 4000-4400 lm; 4000K światło białe neutralne, obudowa biała- 38 szt
- ▬ wymieniana oprawa LED 120 cm na linkach nośnych; 36- 40 W; 4000- 4400 lm; 4000K, kolor biały neutralny - 4 szt.
- | wymieniana oprawa okrągła natynkowa LED; 18-24 W; min 1800-2500 lm; 4000K światło białe neutralne z przeznaczeniem do łazienki, obudowa biała, (montowana na ścianie)- 2 szt.
- wymieniana oprawa okrągła natynkowa LED; 18-24 W; min 1800-2500 lm; 4000K światło białe neutralne z przeznaczeniem do łazienki, obudowa biała- 4 szt.
- X oprawy zdemontowane i nie zastąpione innym źródłem światła/ oprawy zmieniające swoją lokalizację

Rys 4: Budynek biurowy przy ul. Szpitalnej 7-
Wymiana oświetlenia