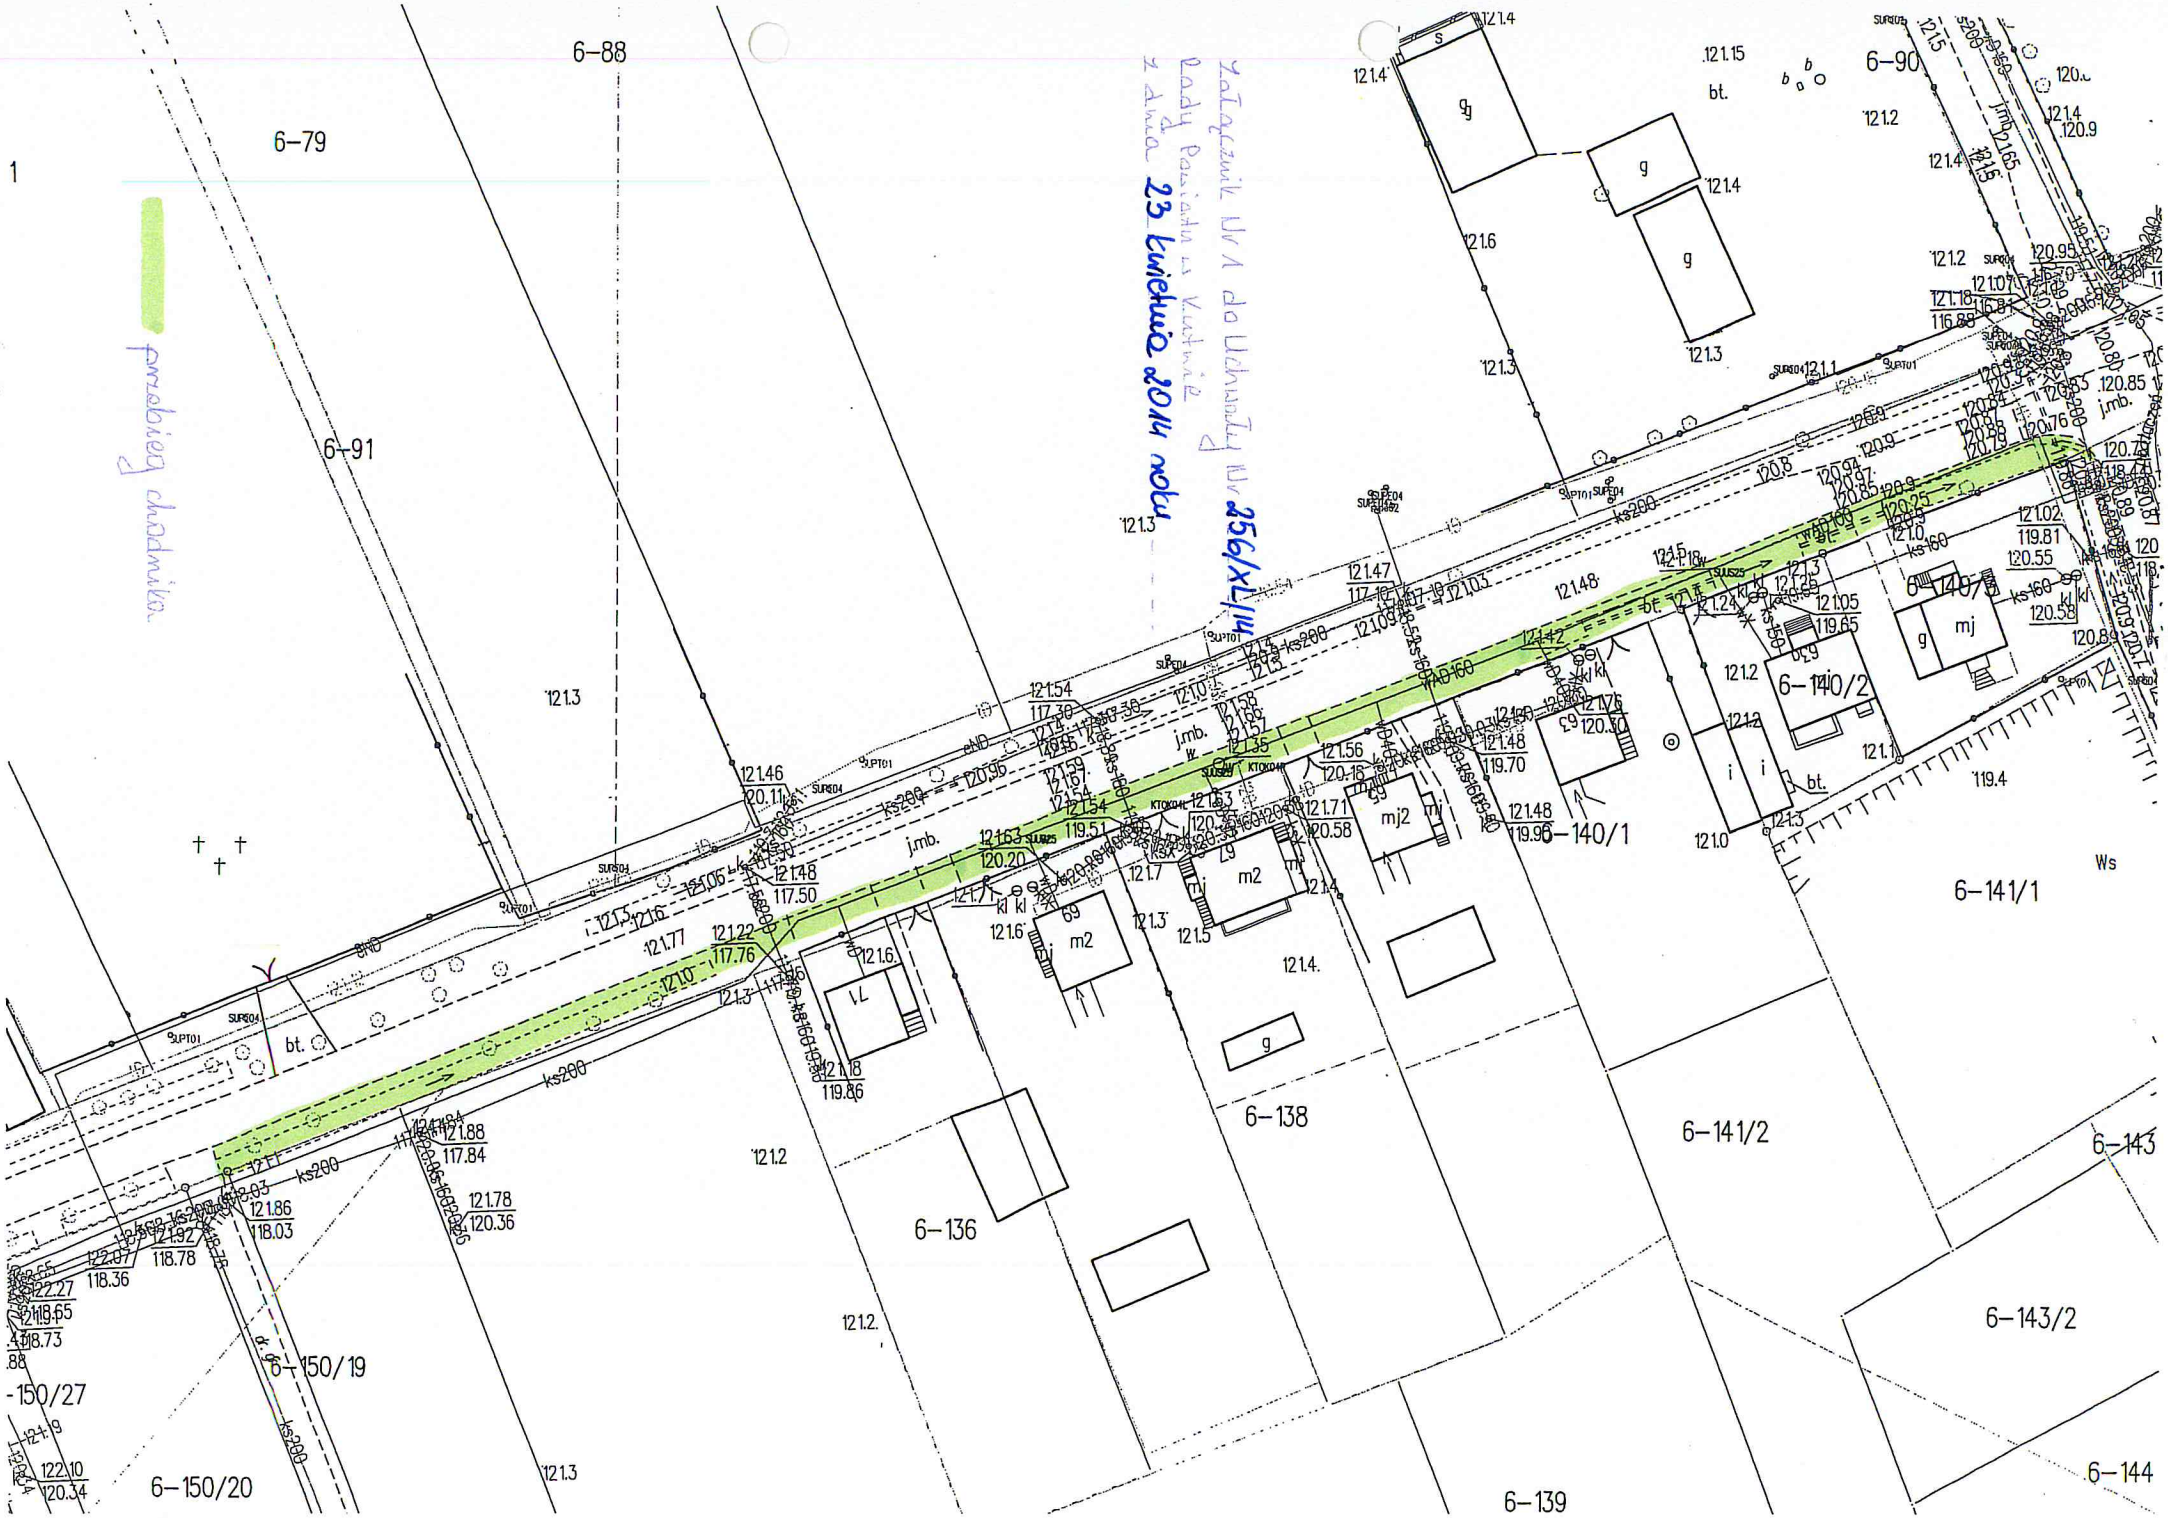
załącznik Nr 1 do Uchwały Nr 256/XLI/14
Rady Powiatu w Kutnie
z dnia 23 kwietnia 2014 roku
przebieg chodnika
6-88
6-79
6-91
6-90
6-140/3
6-140/2
6-140/1
6-141/1
6-141/2
6-143
6-143/2
6-144
6-139
6-138
6-136
6-150/19
6-150/20
6-150/27
ks200
ks160
j.mb.
bt.
g
mj
mj2
m2
i
Ws