


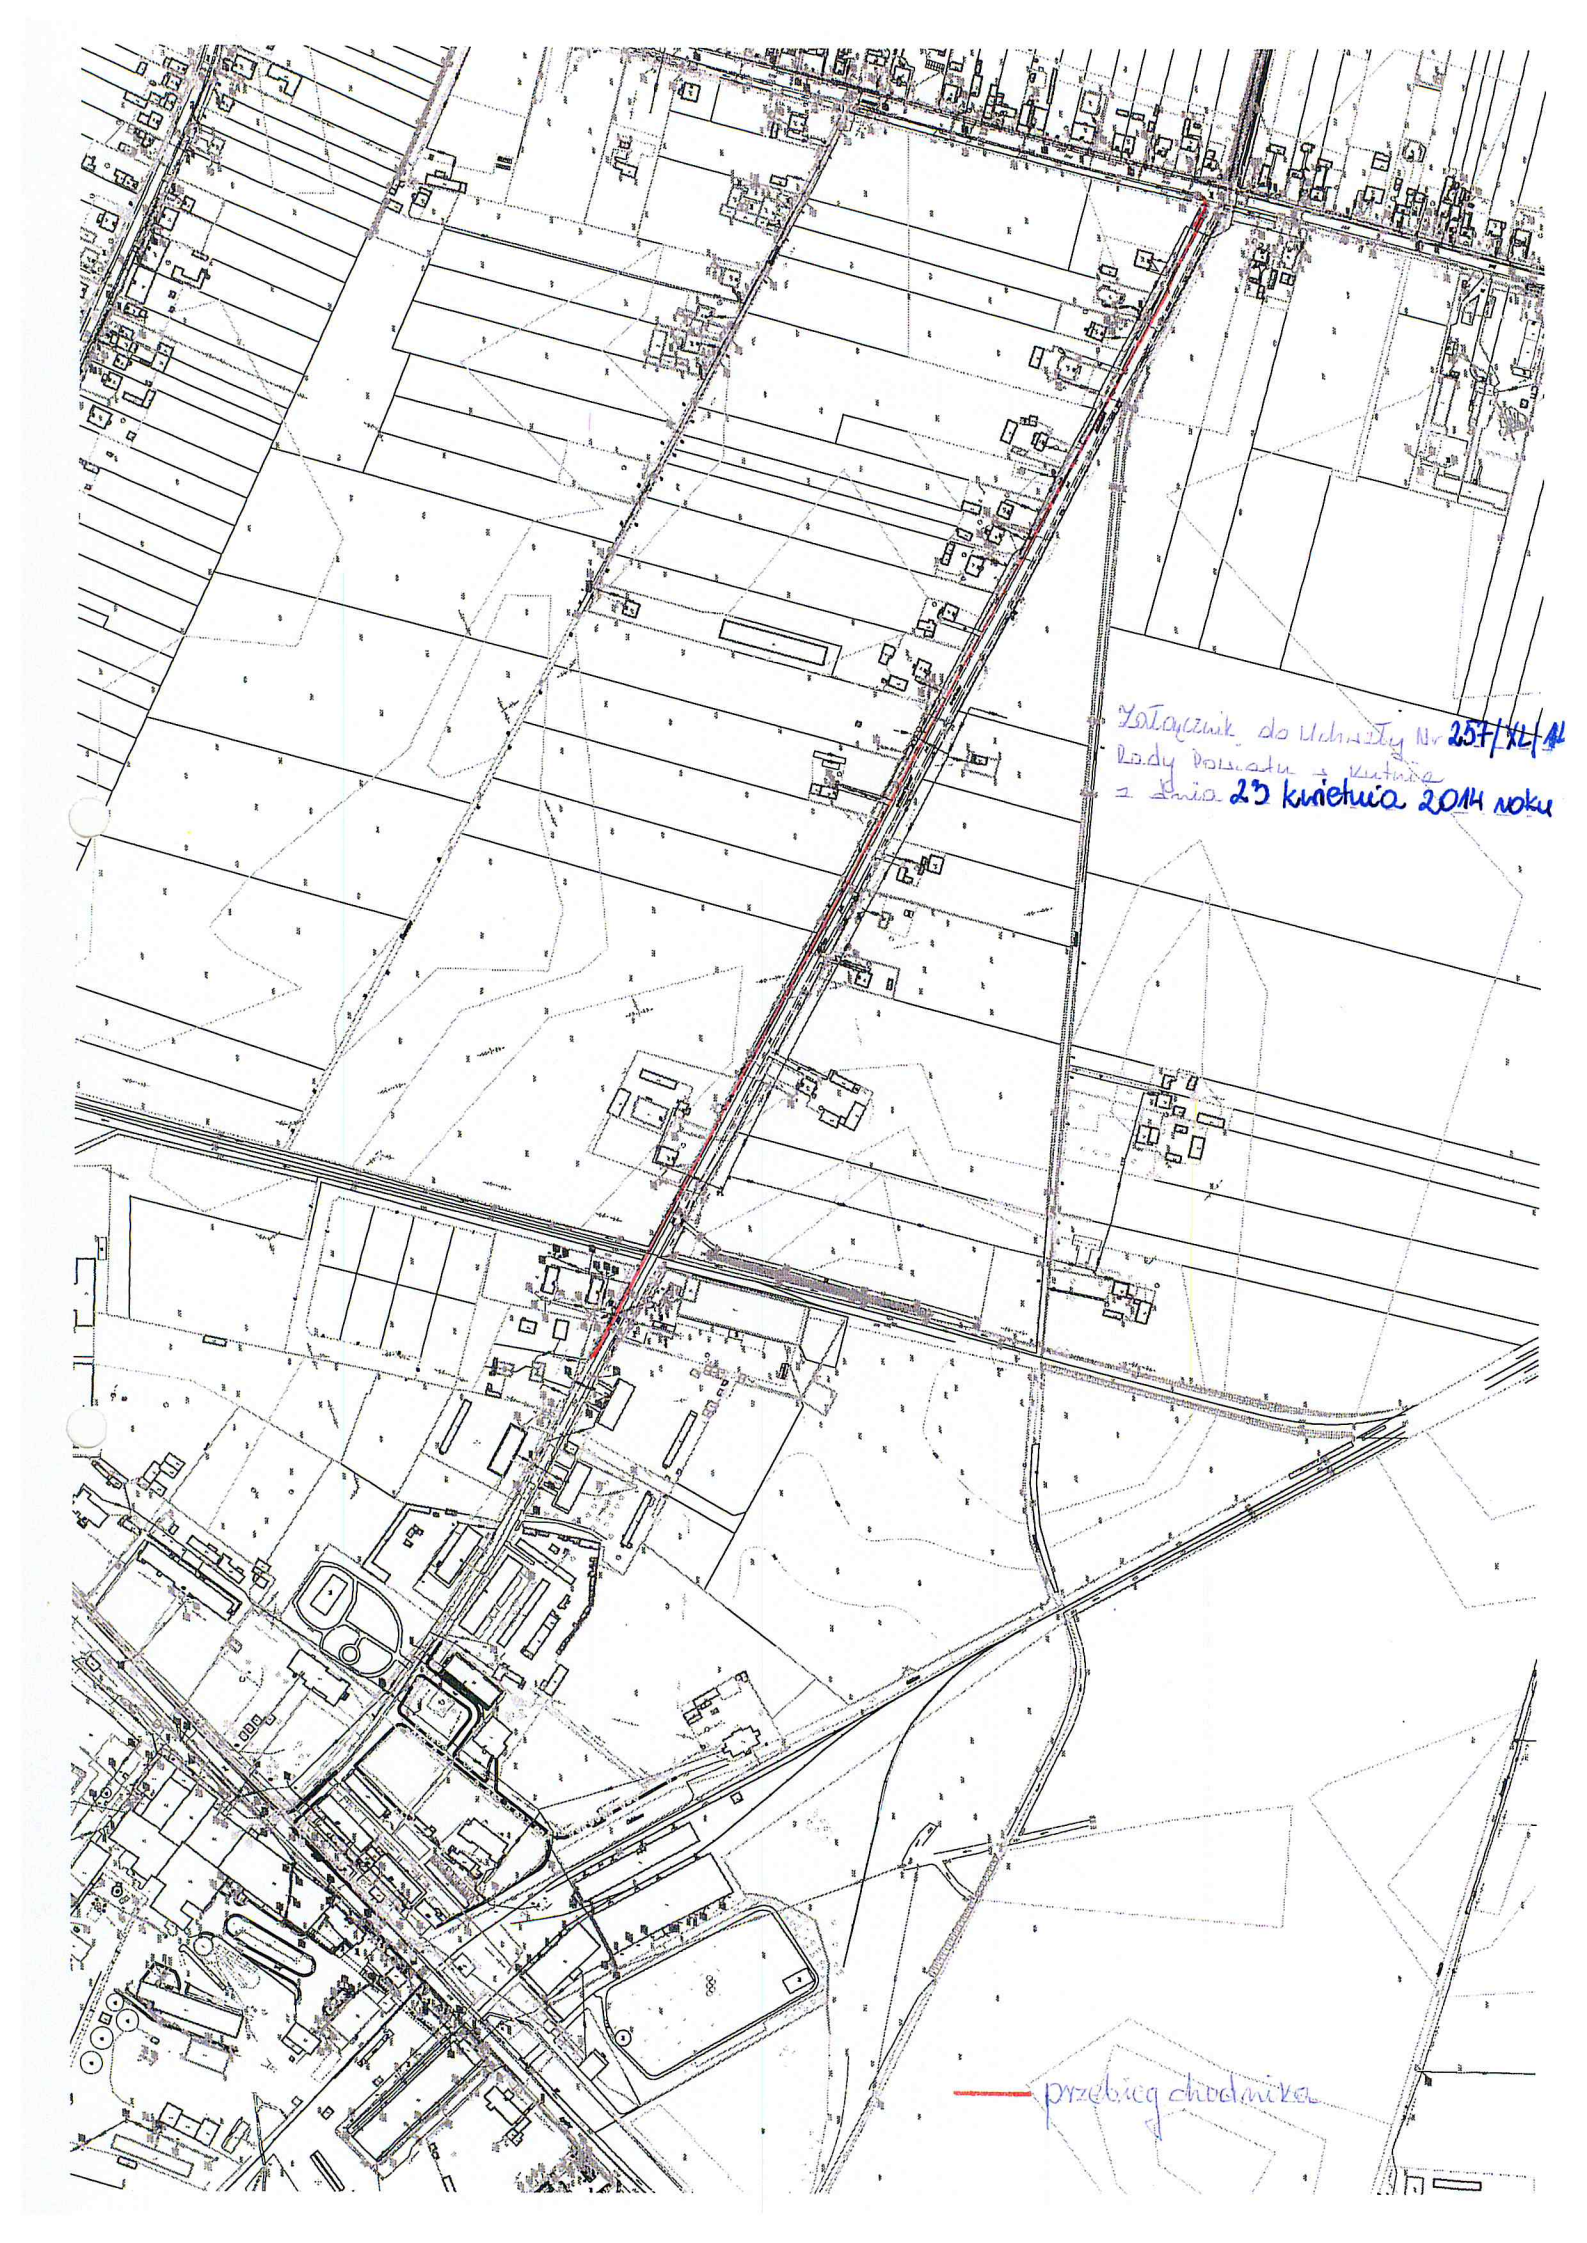

Załącznik do Uchwały Nr 257/XL/AL
Rady Powiatu z Kietlicą
z dnia 23 kwietnia 2014 roku

przebieg chodnika