


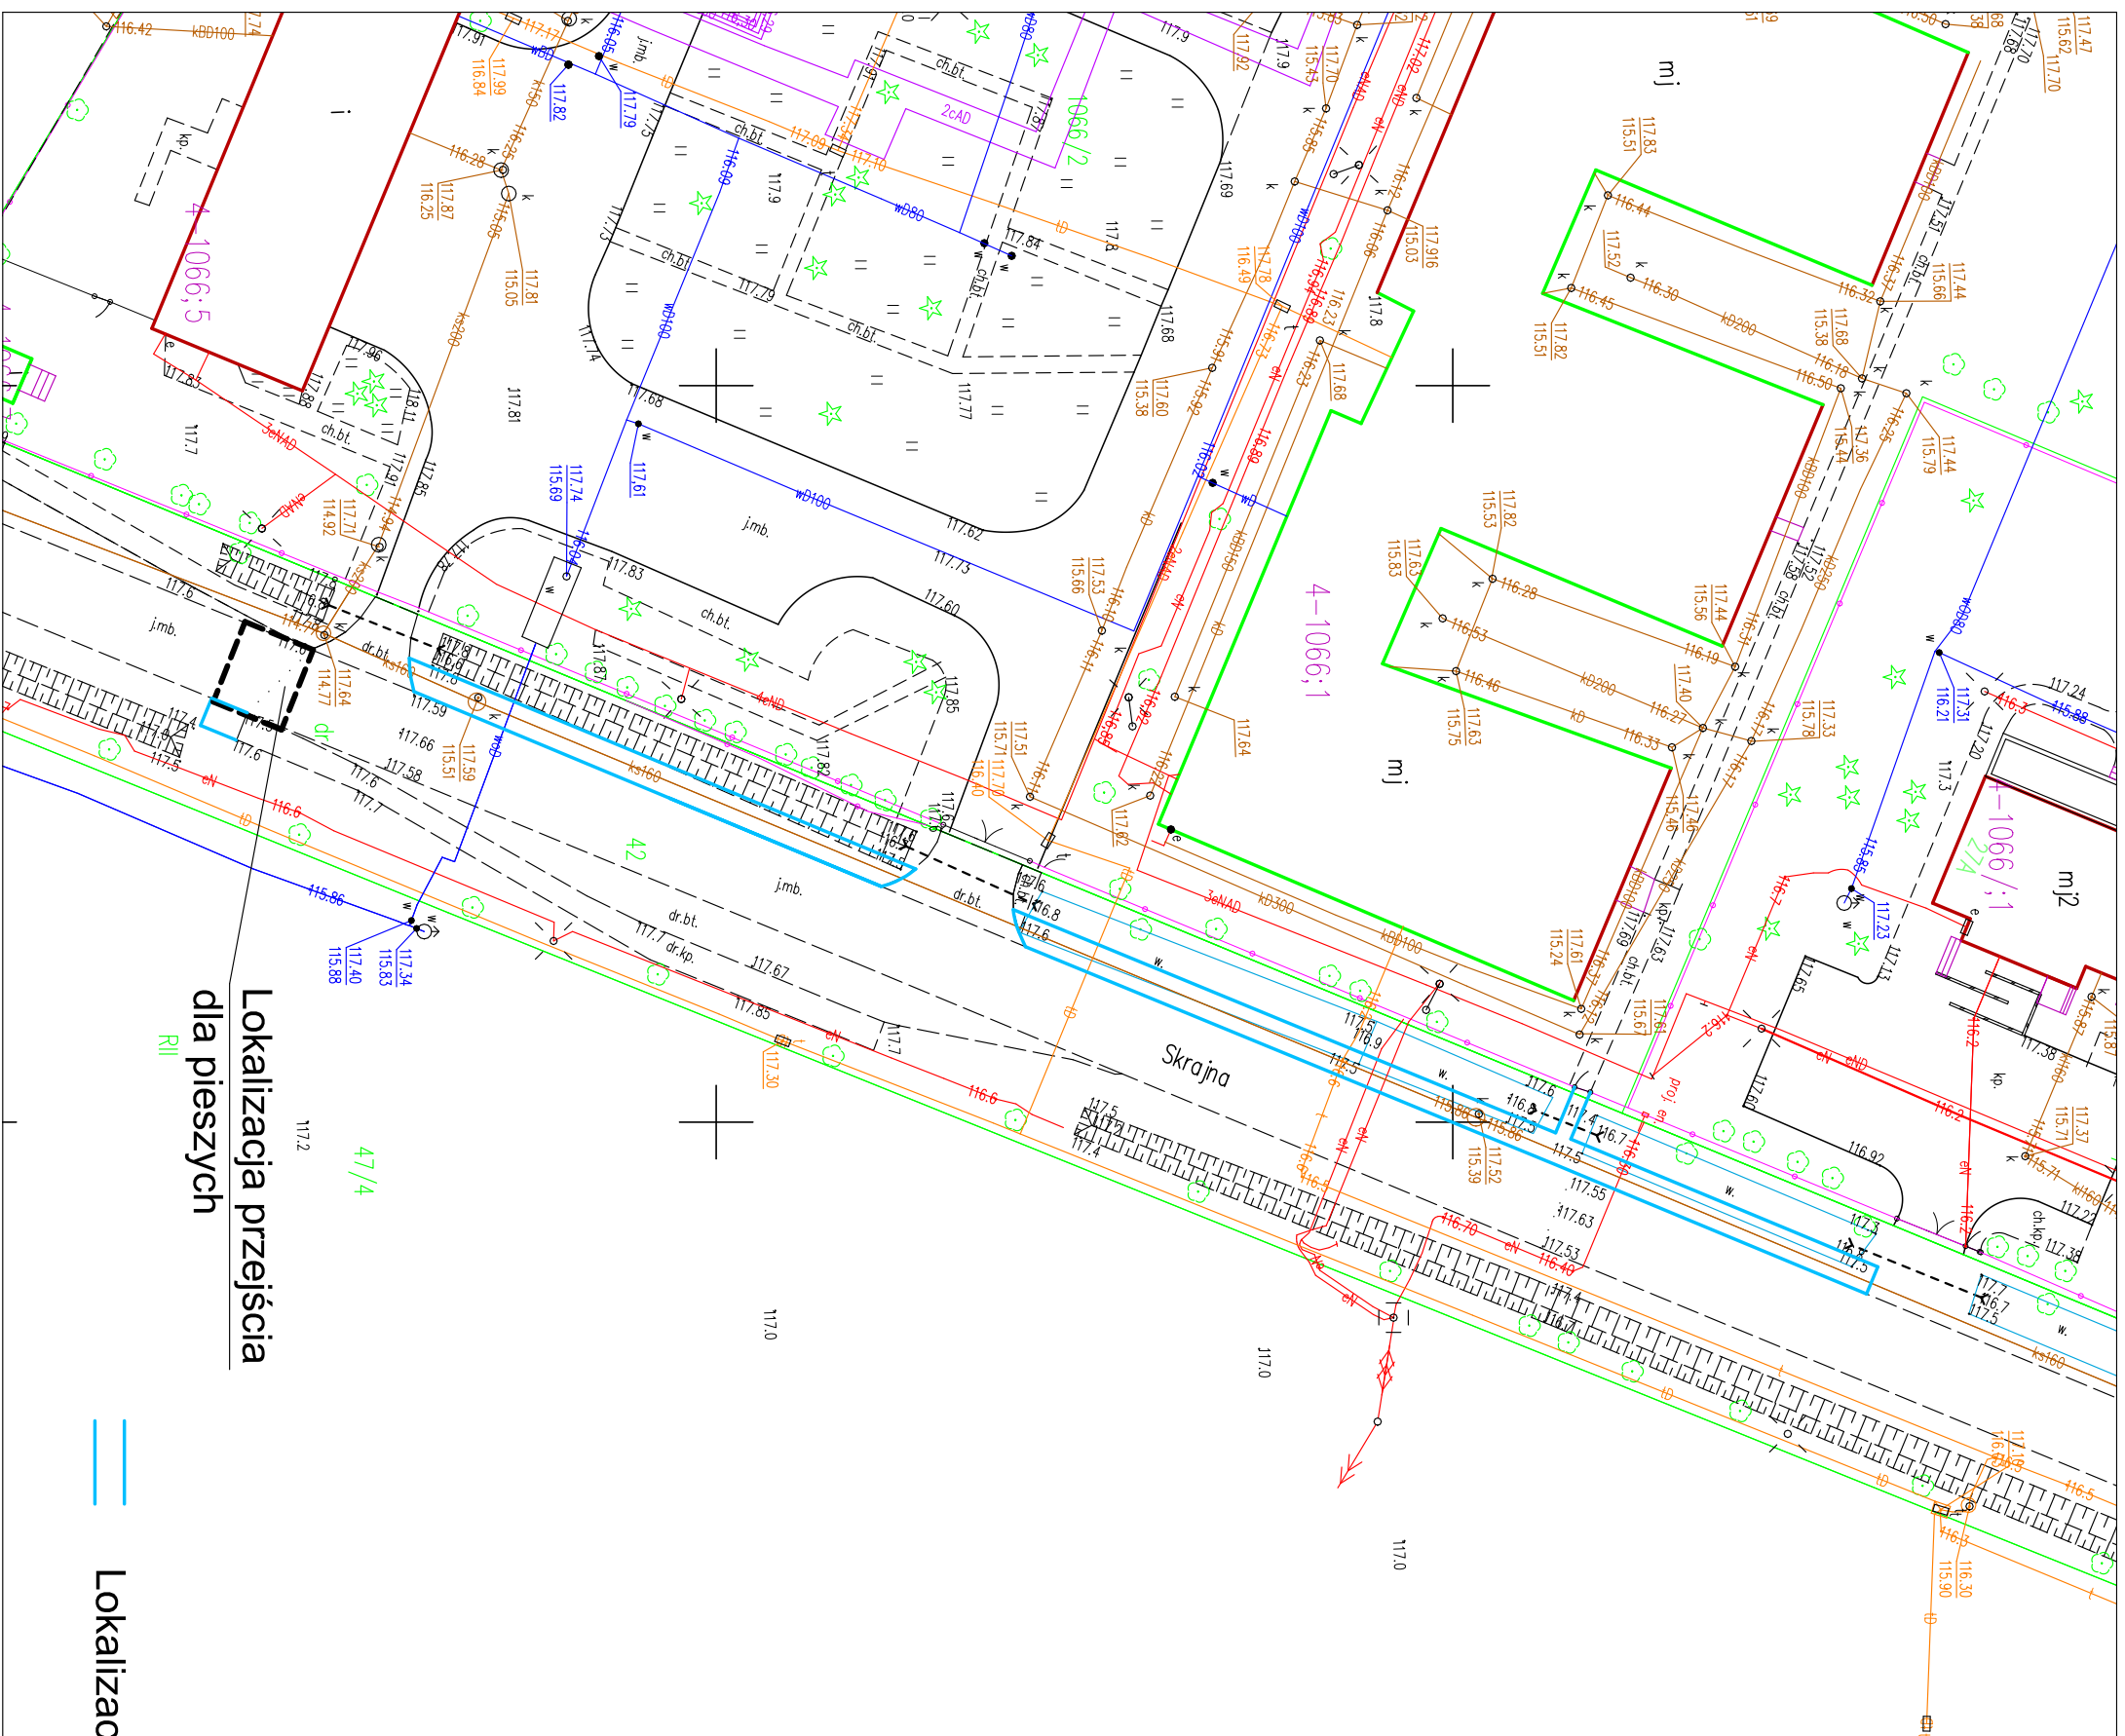

Nazwa organu prowadzącego państwowy zasób geodezyjny i kartograficzny	STAROSTA KUTNOWSKI 95-300 Kutno tel. 82 741 92 41 i 16
Identyfikacja ewidencyjna materiału zasobu	P.1001, k.05. 2436 skala 1:500
Nazwa materiału zasobu	mapa sytuacyjno- dobra kotłuskiego
Data wykonania kopii materiału zasobu	M.04.2021
Imię, nazwisko i podpis osoby reprezentującej organ	Z up. STAROSTY inż. Magdalena Jastrzębska PODINSPEKTOR

Imię, nazwisko i podpis osoby reprezentującej organ	Z up. STAROSTY <i>[Signature]</i>

GK II 604.431.0022

bz. Magdalena Kaczmarek
PODINSPEKTOR

SZKICE			
Nazwa obiektu lub zamierzenia inwestycyjnego:	BUDOWA CHODNIKA PRZY PLACÓWCE "RÓŻANY ZAKĄTEK" W KUTNIE		
Inwestor:	POWIAT KUTNOWSKI 99-300 Kutno, ul. Kościuszki 16		
Przedmiot rys.:	Nr:	1	Skala:
			1:500
		Data:	04.2022 r.